


**Legenda**

- Sistema de Lazer - Área Verde
- Quadras
- Lotes
- Limite do Loteamento
- Sistema Viário

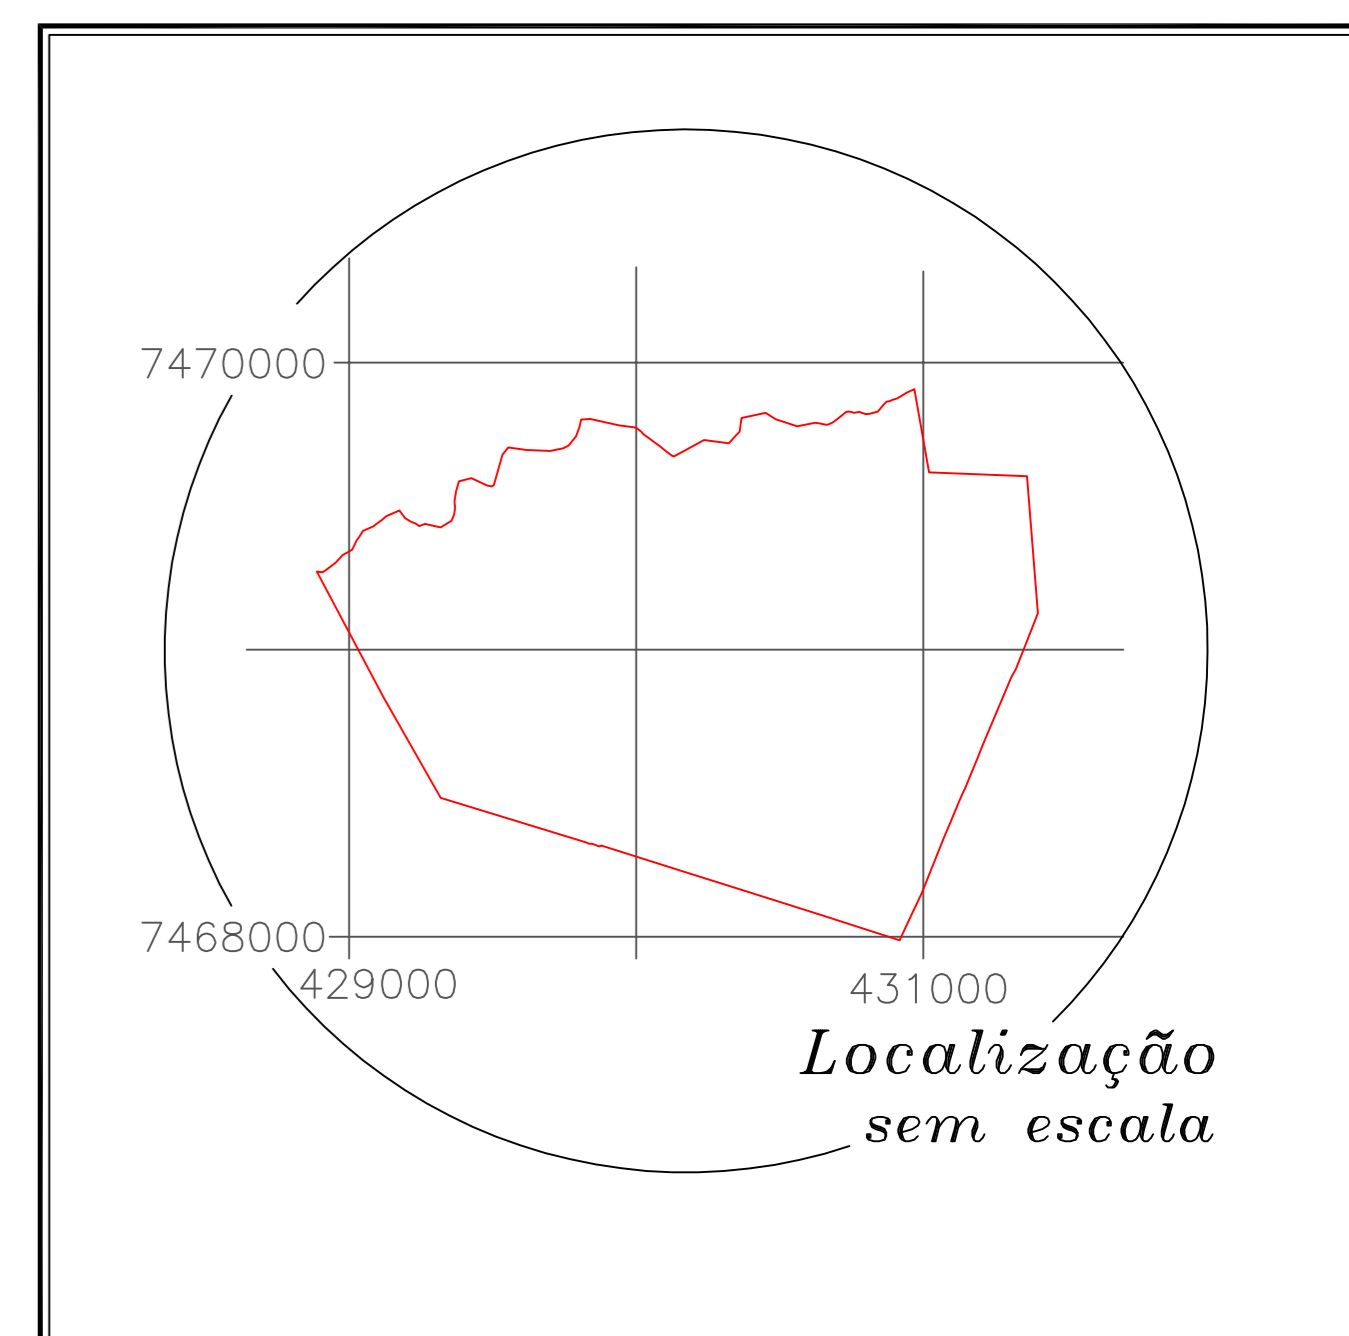

TÍTULO:  
**Regularização Ambiental**

CONTEÚDO:  
**Loteamento e Sistema Viário**

PROPRIETÁRIO:  
**Associação Mantenedora São Gotardo**

Matrícula nº 23.3273

BAIRRO/DISTRITO: **Bairro do Mato Dentro - Tremembé**      COMARCA: **Taubaté - SP.**

QUADRO DE ÁREAS		
Especificação	Área (m²)	%
1 Área dos Lotes	7.708.855,52	97,97
2 Sistema Viário	317.246,63	10,10
3 Área Verde	1.037.735,65	32,57
4 Área Total	3.125.238,00	100,00
ÁREAS DE PRESERVAÇÃO PERMANENTE - APP		
1 APP - Topo de Morro e 45º	705.287,10	22,59
2 APP - Mata Ciliar	720.411,77	23,05
3 APP - Total	1.425.698,87	45,64

NOTAS DE PROJETO:  
\*Sobre as Áreas de Preservação Permanente: Percentual em relação à área total da propriedade (3.125.238,00 m²).  
A área computada em APP TOTAL é o união de APP MATA CILAR e APP TOPO DE MORRO e que não reflete exatamente o soma de suas áreas.

CELSO TADEU DE CARVALHO  
Eng.º AGRÔNOMO - CREA 069/11145 SP  
COORDENADOR DO PROJETO

DATA: **12/08/2010**      DESENHO: **Lucas Andrade**

APROVAÇÕES:

ESCALA: **1:3000**

FOLHA: **01/08**

**CARYCI** Consultoria Agroambiental  
Av. Monsenhor Antônio Nascimento e Castro, 143  
CEP: 12.070-370 Taubaté/SP  
E-mail: contato@caryci.com - Fone: (12)3631.1193

Escala 1 / 3000